


**La Larisse**  
**1653 Châtel-sur-Montsalvens**  
**PROJET**  
 Création d'une habitation individuelle  
 Sous-sol  
 Echelle 1/100  
 Date 10.01.2018

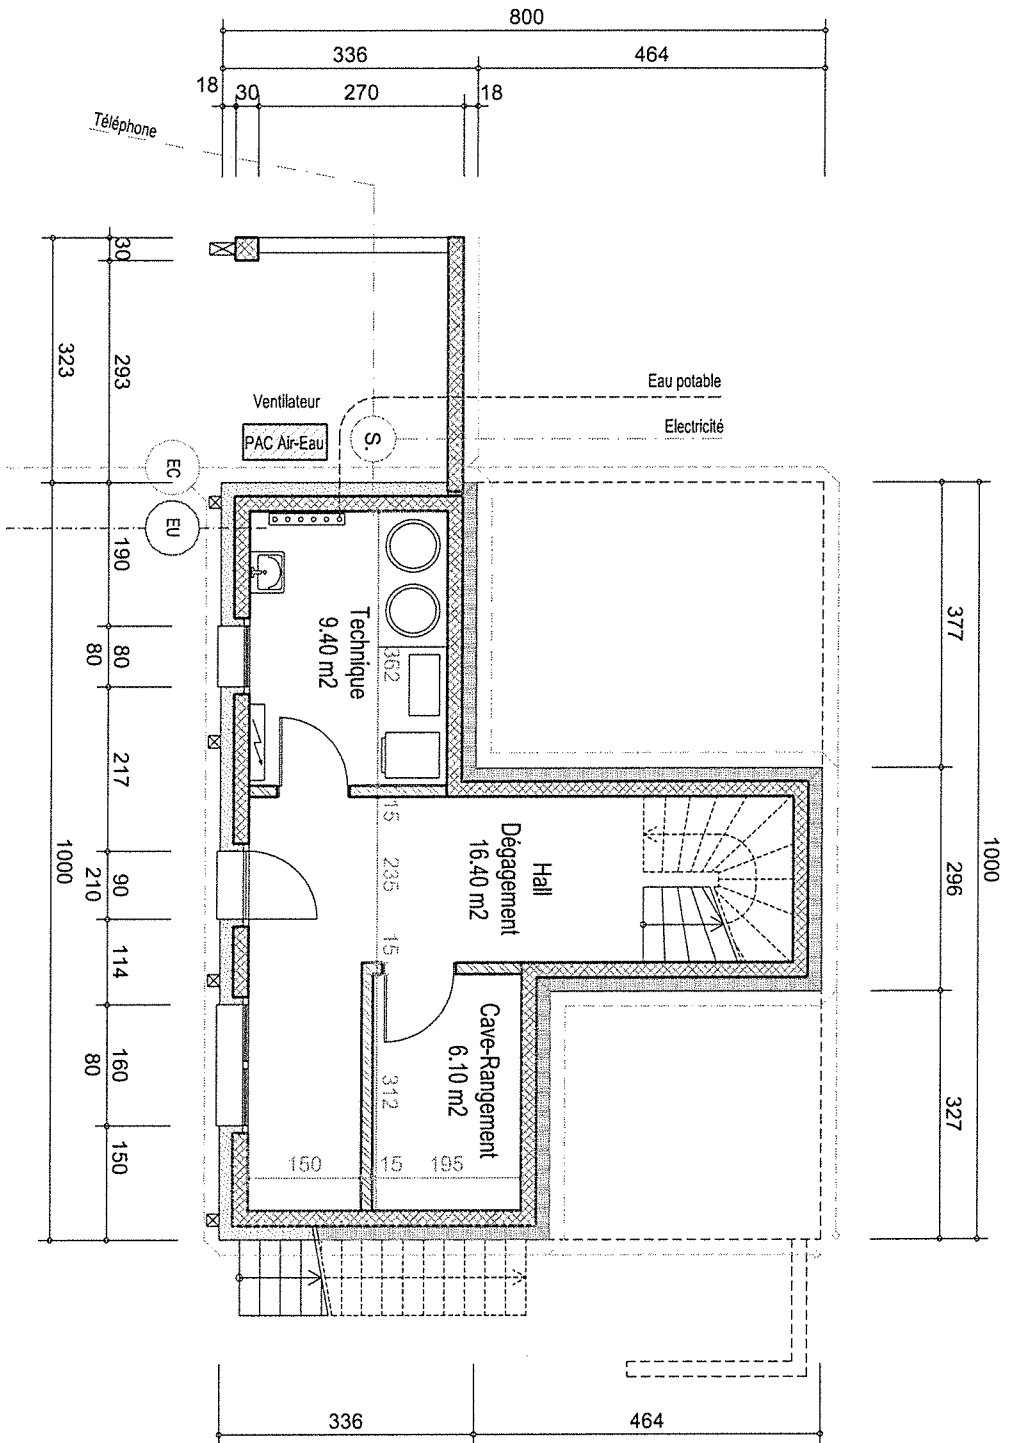

**La Larisse**  
**1653 Châtel-sur-Montsalvens**


**PROJET**

Création d'une habitation individuelle

Rez-de-chaussée

Echelle 1/100

Date 10.01.2018

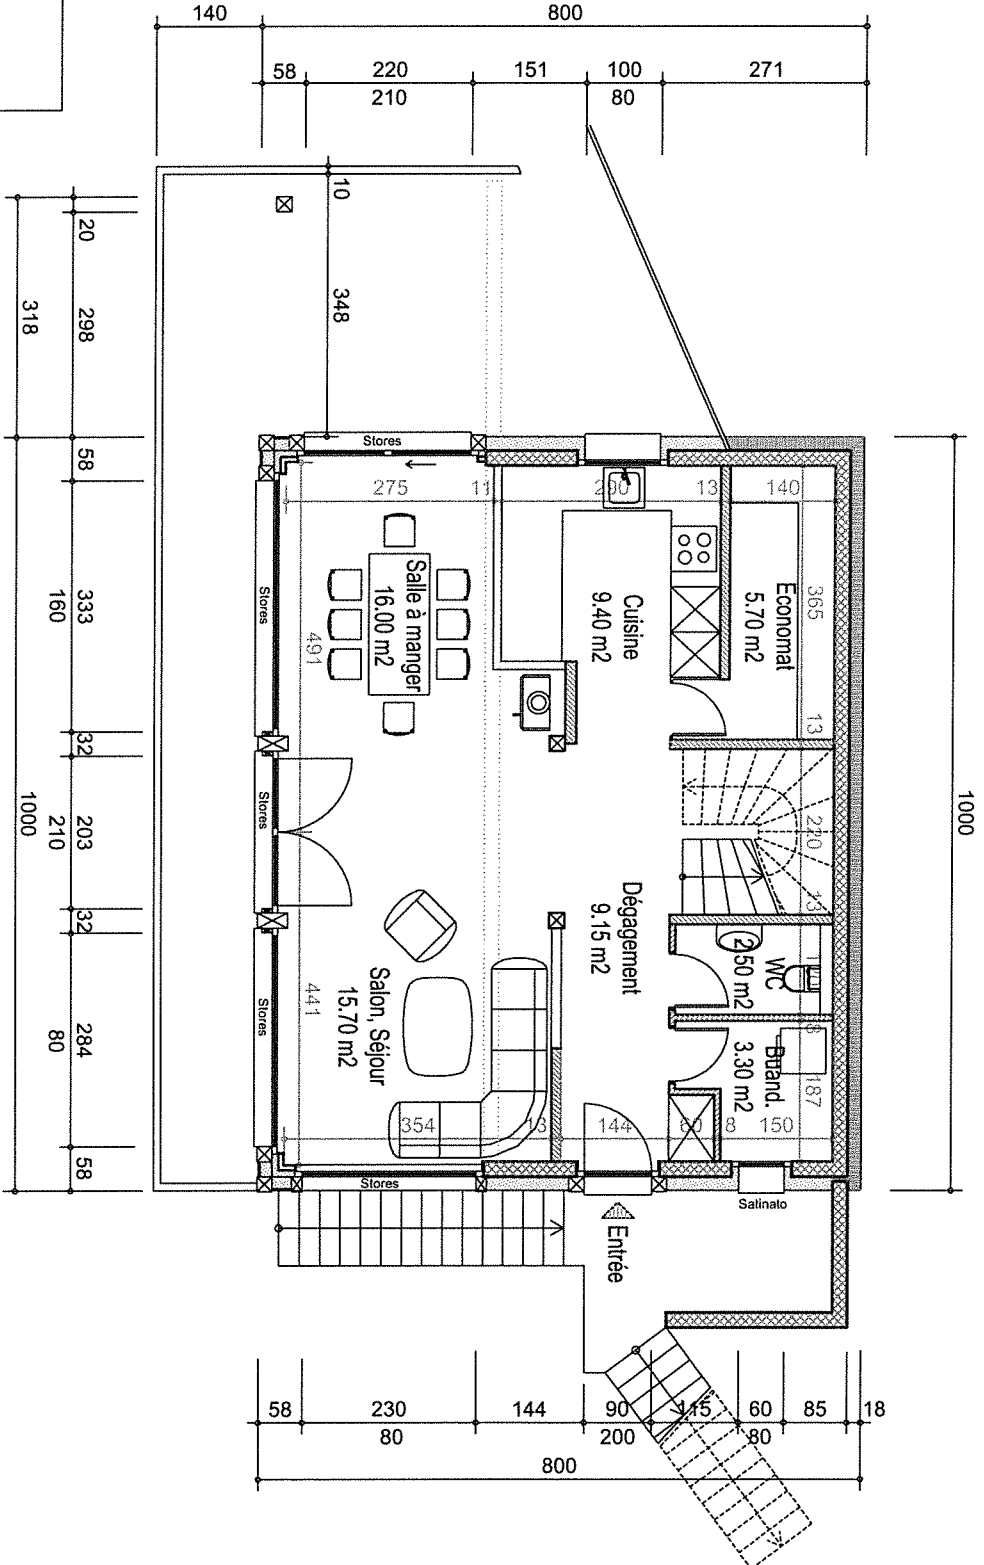

**La Larisse**  
**1653 Châtel-sur-Montsalvens**

**PROJET**

Création d'une habitation individuelle

Etage

Echelle 1/100

Date 10.01.2018

